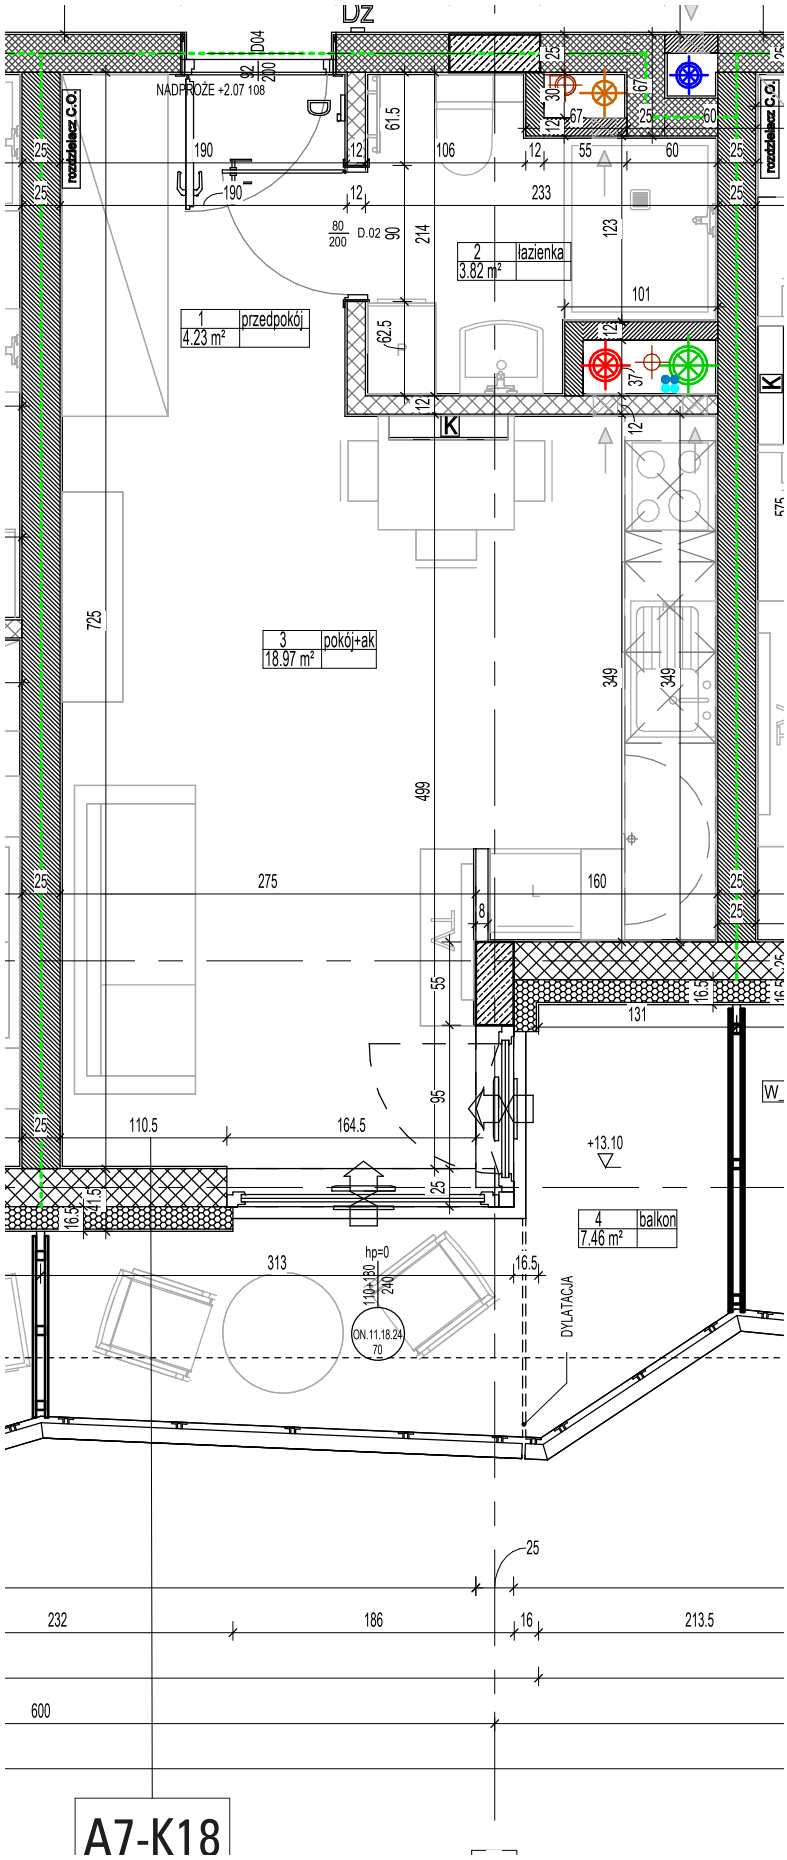

UZ
D04
S2
200
NADPROŻE +2.07 108
rozdzielacz C.O.
rozdzielacz C.O.
190
190
106
233
61.5
214
90
80
200
D.02
2
łazienka
3.82 m²
101
123
1
przedpokój
4.23 m²
62.5
K
K
725
3
pokój+ak
18.97 m²
349
349
499
275
160
131
W
110.5
164.5
95
+13.10
4
balkon
7.46 m²
313
hp=0
110+180
240
ON.11.18.24
70
DYLATACJA
16.5
25
232
186
16
213.5
600
A7-K18